

Администрация Синявинского городского поселения Кировского муниципального района Ленинградской области информирует о предоставлении в собственность земельного участка с разрешенным использованием: для индивидуального жилищного строительства, категория земель: земли населённых пунктов, площадью 840 кв.м, в кадастровом квартале 47:16:0432002, местоположение: РФ, Ленинградская область, Кировский муниципальный район, Синявинское городское поселение, г.п. Синявино, рядом с ул. Косая, д. 13б (далее – Участок).

Предоставление земельного участка осуществляется в порядке, предусмотренном ст. 39.18 Земельного кодекса РФ, заинтересованные в предоставлении земельного участка для указанных целей граждане, в течение тридцати дней со дня опубликования и размещения извещения вправе подавать заявления о намерении участвовать в аукционе по продаже Участка или аукционе на право заключения договора аренды Участка. Прием заявлений осуществляется по рабочим дням с 9 до 17 часов в администрации Синявинского городского поселения Кировского муниципального района Ленинградской области по адресу: 187322, Ленинградская область, Кировский р-н, г.п. Синявино, ул. Лесная, д.18Б, приемная (предварительно позвонив по телефону (81362) 63-271).

Заявления подаются:

1) при личной явке:

- в администрации;

2) без личной явки:

- почтовым отправлением в администрацию.

Дата окончания приема заявлений - 28.02.2024.

Ознакомиться с местоположением (местом расположения) Участка можно с момента начала приема заявлений по адресу: Ленинградская область, Кировский район, г.п. Синявино, ул. Лесная, д. 18Б, сектор управления муниципальным имуществом. Контактный телефон (81362) 63-060.

По возникающим вопросам Вы так же можете обратиться в Комитет по управлению муниципальным имуществом администрации Кировского муниципального района Ленинградской области по адресу: 187342, Ленинградская область, г. Кировск, ул. Новая, д. 1, каб. 335. Контактный телефон (81362) 21-645.


Глава администрации

Е.В. Хоменок

(наименование документа об утверждении, включая наименования
 органов государственной власти или органов местного
 самоуправления, принявших решение об утверждении схемы
 или подписавших соглашение о перераспределении земельных участков)
 от _____ № _____

Схема расположения земельного участка или земельных участков на кадастровом плане территории			
Условный номер земельного участка :ЗУ1			
Площадь земельного участка 840 м ²			
Обозначение характерных точек границ	Координаты, м		
	1	2	3
п1	428693.11		2264846.31
п2	428712.84		2264888.97
п3	428680.26		2264903.60
4	428686.61		2264875.23
5	428692.26		2264850.00
п1	428693.11		2264846.31

С
Ю

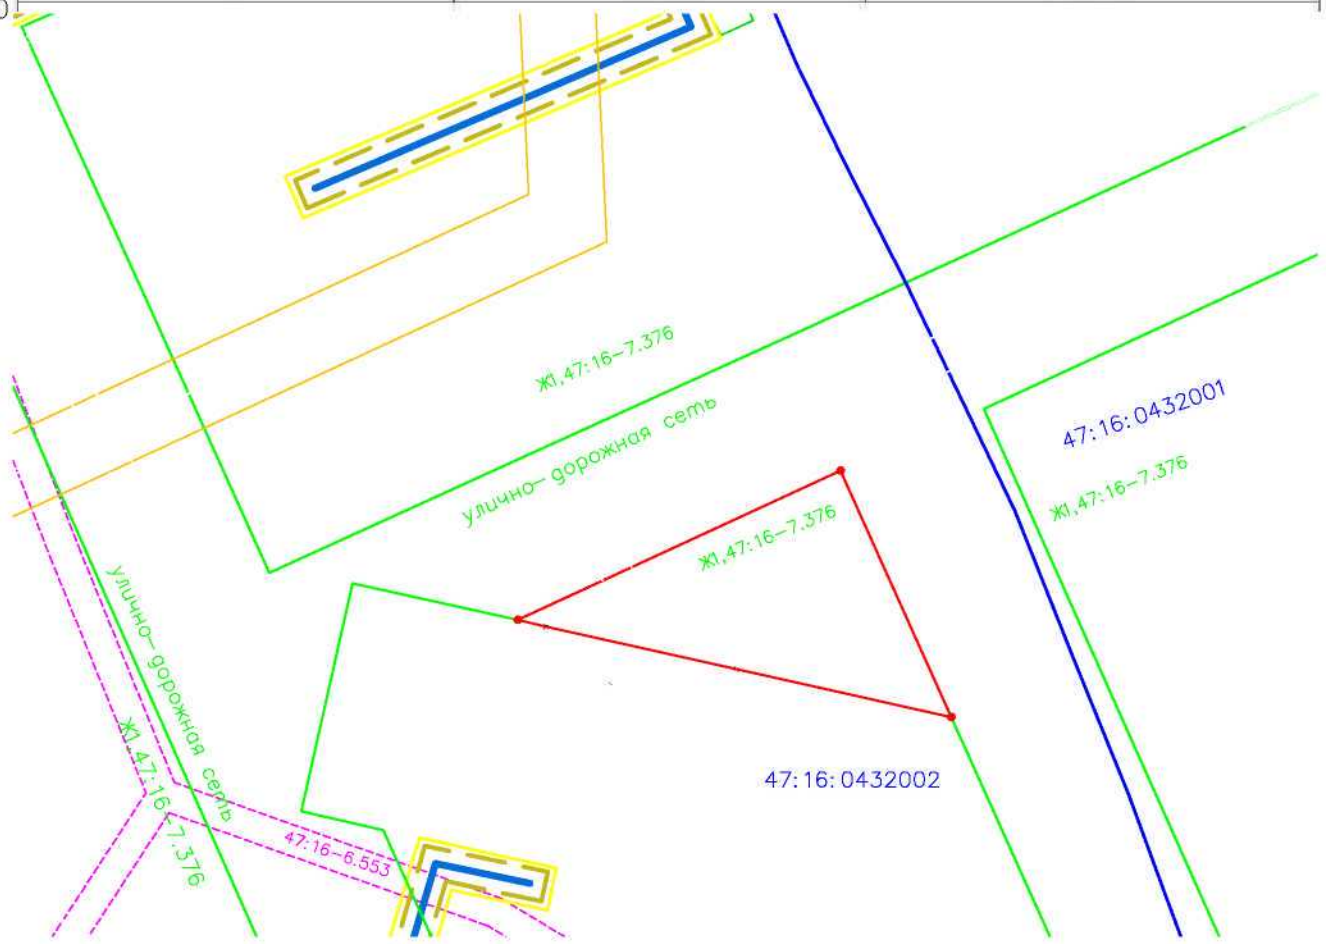

Масштаб 1:1000 Система координат:МСК 47 (Зона 2)

Условные обозначения:

- - обозначение характерной точки границы земельного участка, сведения о которой, содержащиеся в ЕГРН, позволяют однозначно определить ее положение на местности
- - обозначение характерной точки границы земельного участка, полученной при проведении кадастровых работ
- вновь образованная часть границы земельного участка, установленная при проведении кадастровых работ
- границы земельных участков, сведения о которых, содержащиеся в ЕГРН, позволяют однозначно определить их положение на местности
- доступ к образуемому земельному участку
- контур растительности
- граница территориальных зон, образуемый участок расположен в зоне Ж1,47:16-7.376(Зона индивидуальной жилой застройки)
- границы зон с особыми условиями использования территории
- распределительный газопровод п.Синявино Кировского района Ленинградской области и охранная зона, согласно Постановлениям Синявинского городского поселения №226 от 09.07.2021г. и №152 от 19.05.2022г.
- границы земель, предполагаемых к использованию под размещение линейного объекта - распределительный газопровод
- охранная зона объекта 47:16:0000000:43883 - водопровод (СП 42.13330.2016, 5 м с каждой стороны трубопровода)